



noord-west gevel

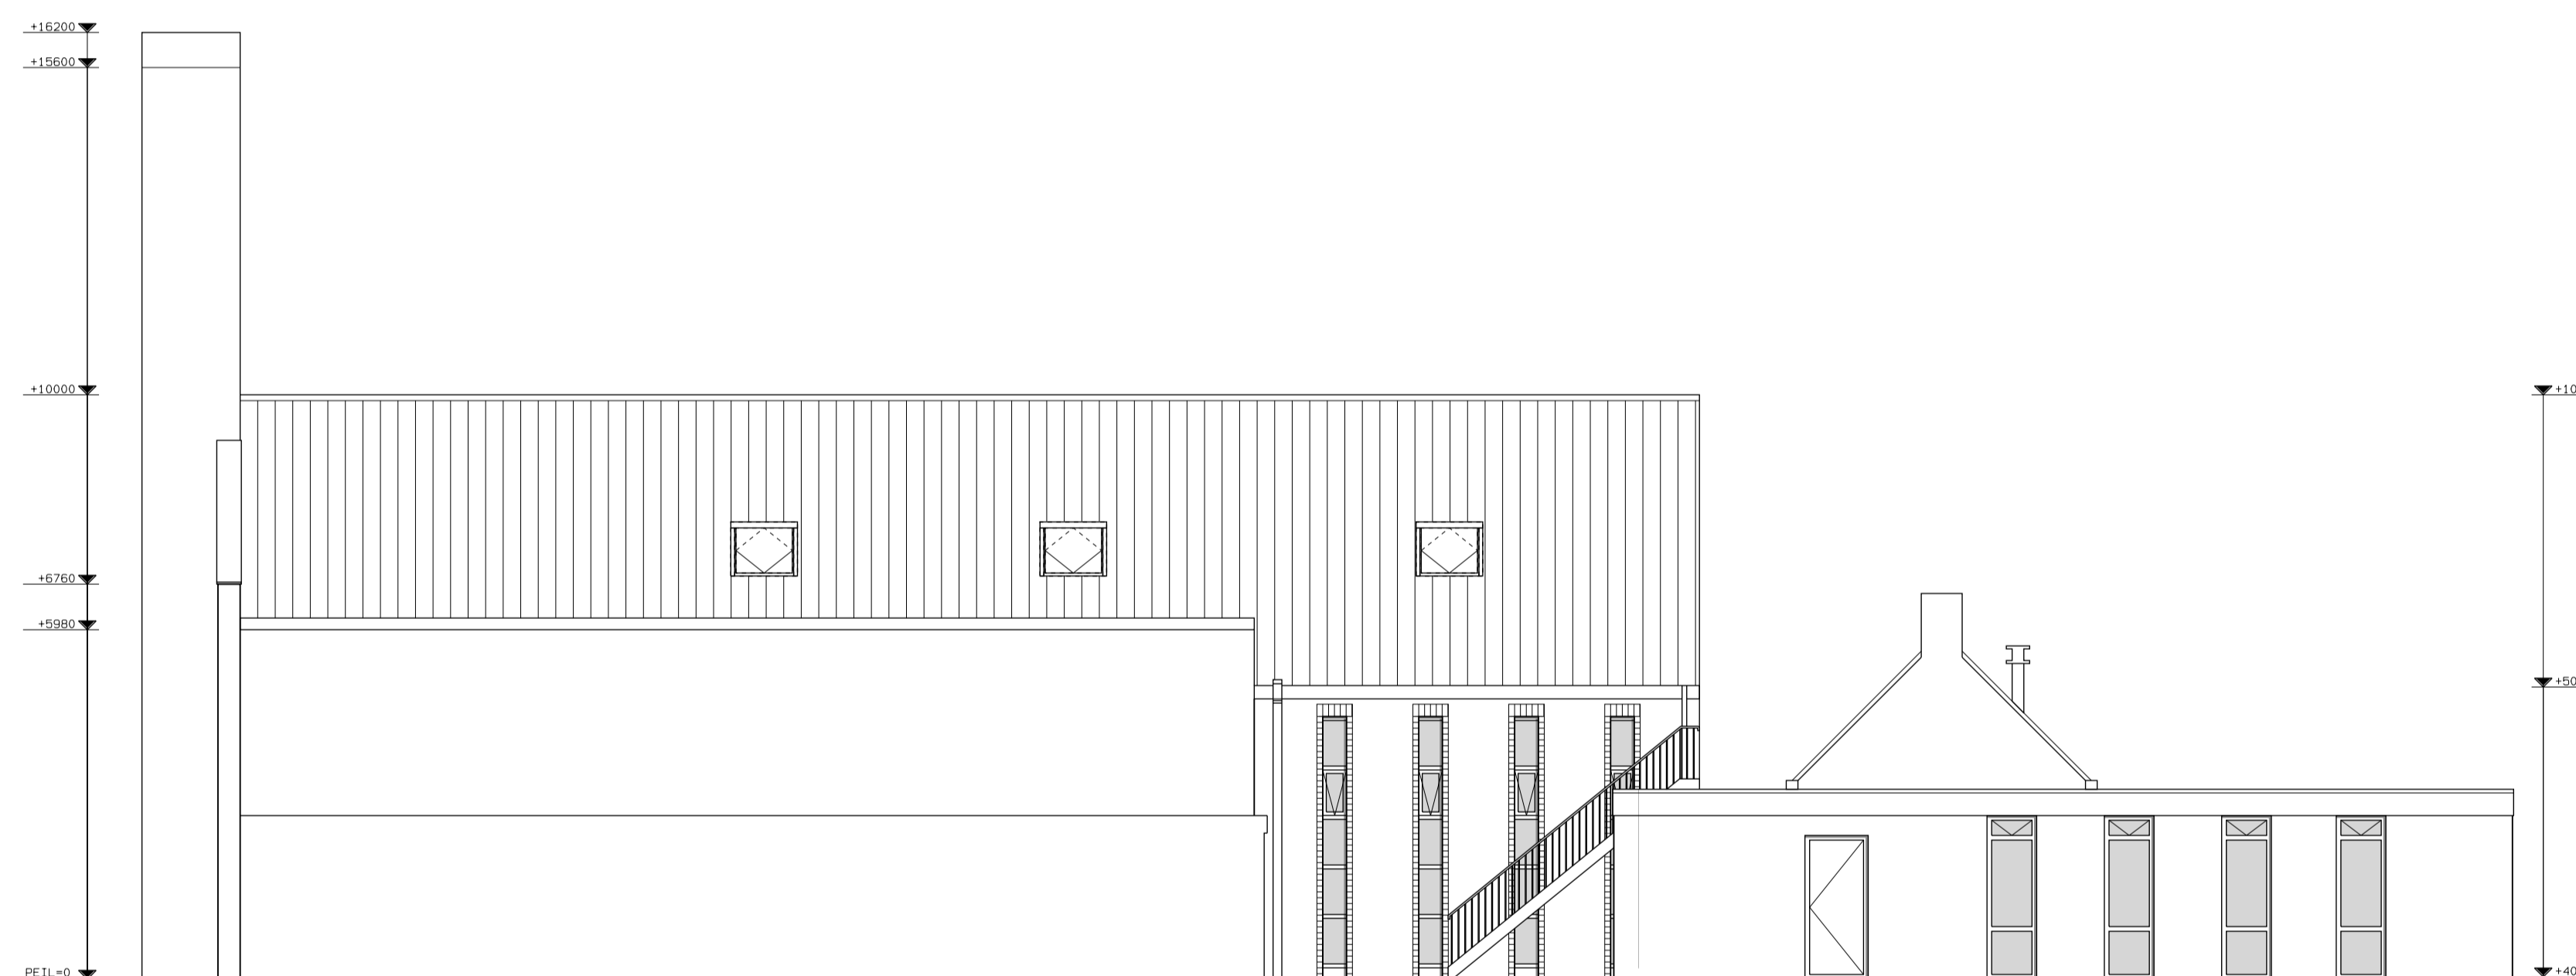

noord-oost gevel



zuid-west gevel

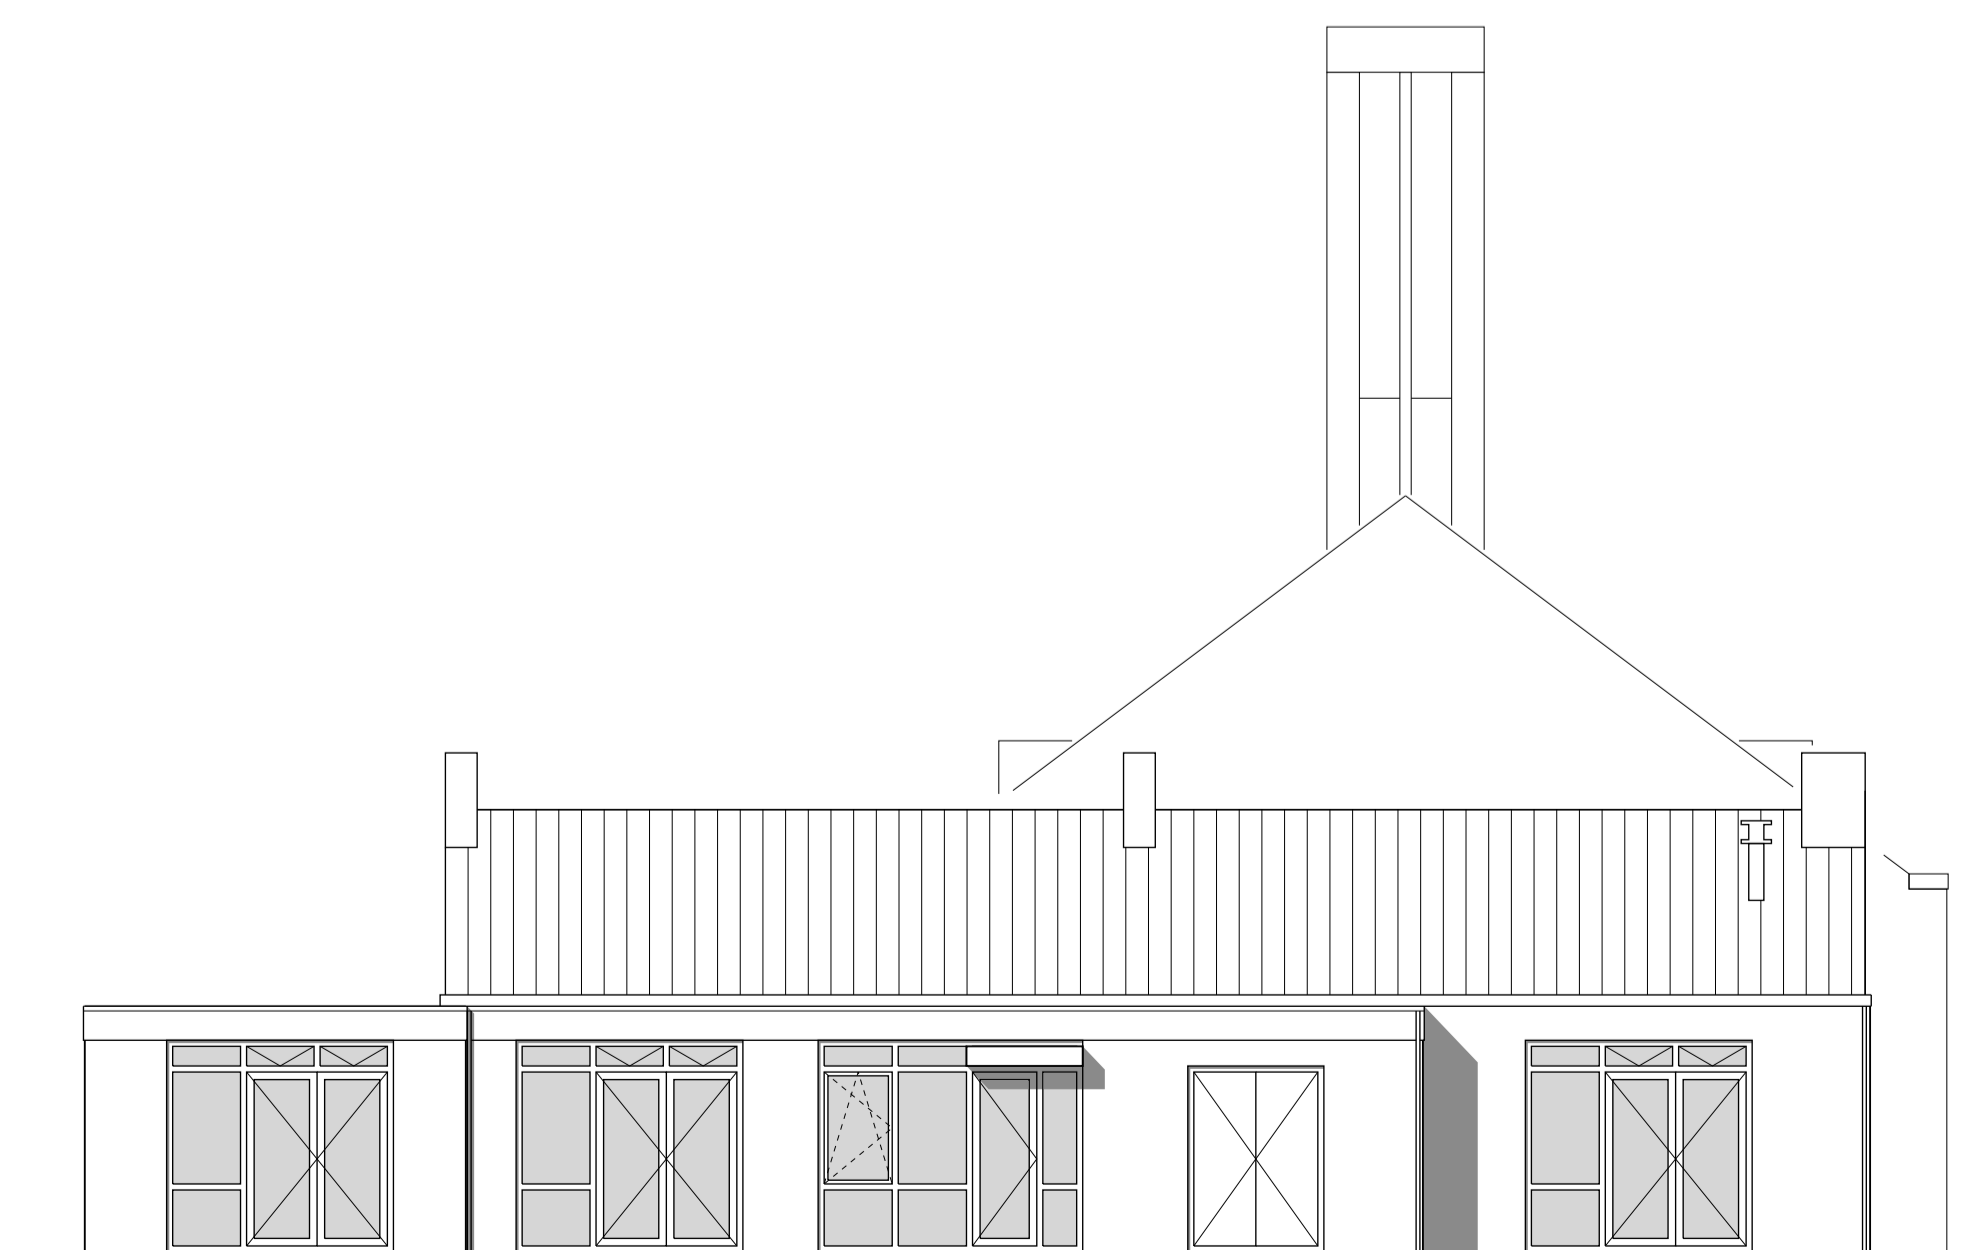

zuid-oost gevel

▲ w t s ● a r c h i t e c t e n ■

opdrachtgever
gemeente Veere

project
uitbreiding 't klinket
tramstraat 31 te koudekerke

onderwerp
gewijzigde toestand
Immanuelkerk
aanzichten

rev.	datum	omschrijving
-	31-05-06	nieuwe gevelaanzichten
A	01-06-05	wijziging noord-oostgevel vlg. bespr. 310506
B		
C		
D		
E		
F		
G		
H		

schaal:	formaat:	document:	getekend:
1:100	A1	P0102004	LL

werknummer	bladnummer
198002	D 02A

wts architecten
postbus 2001
4380 ca vliissingen
www.wtsarchitecten.nl

alexander gogelweg 12
tel. 0118-460500
fax 0118-478163
wts@wtsarchitecten.nl